


Gemeente ZAVENTEM 4Afd / Sterrebeek

Sie D nr 192L/2

Opmeting Bestaande Toestand

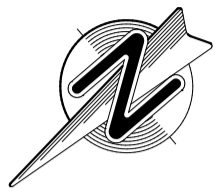

Sie D nr 193F

Sie D nr 192G/2

**Lot 1
5a54ca**

Sie D nr 192H/2


Sie D nr 192C/2

Sie D nr 192K/2

Opgemaakt te Meerbeek
10 september 2025



Dirk UYTTERHOEVEN
Landmeter-Expert O.G.
LAN/04 0227
Landmeetbureau UYTTERHOEVEN
Hulstbergstraat 27
3078 Meerbeek
tel: 0493/18.49.24
www.dirkuytterhoeven.be

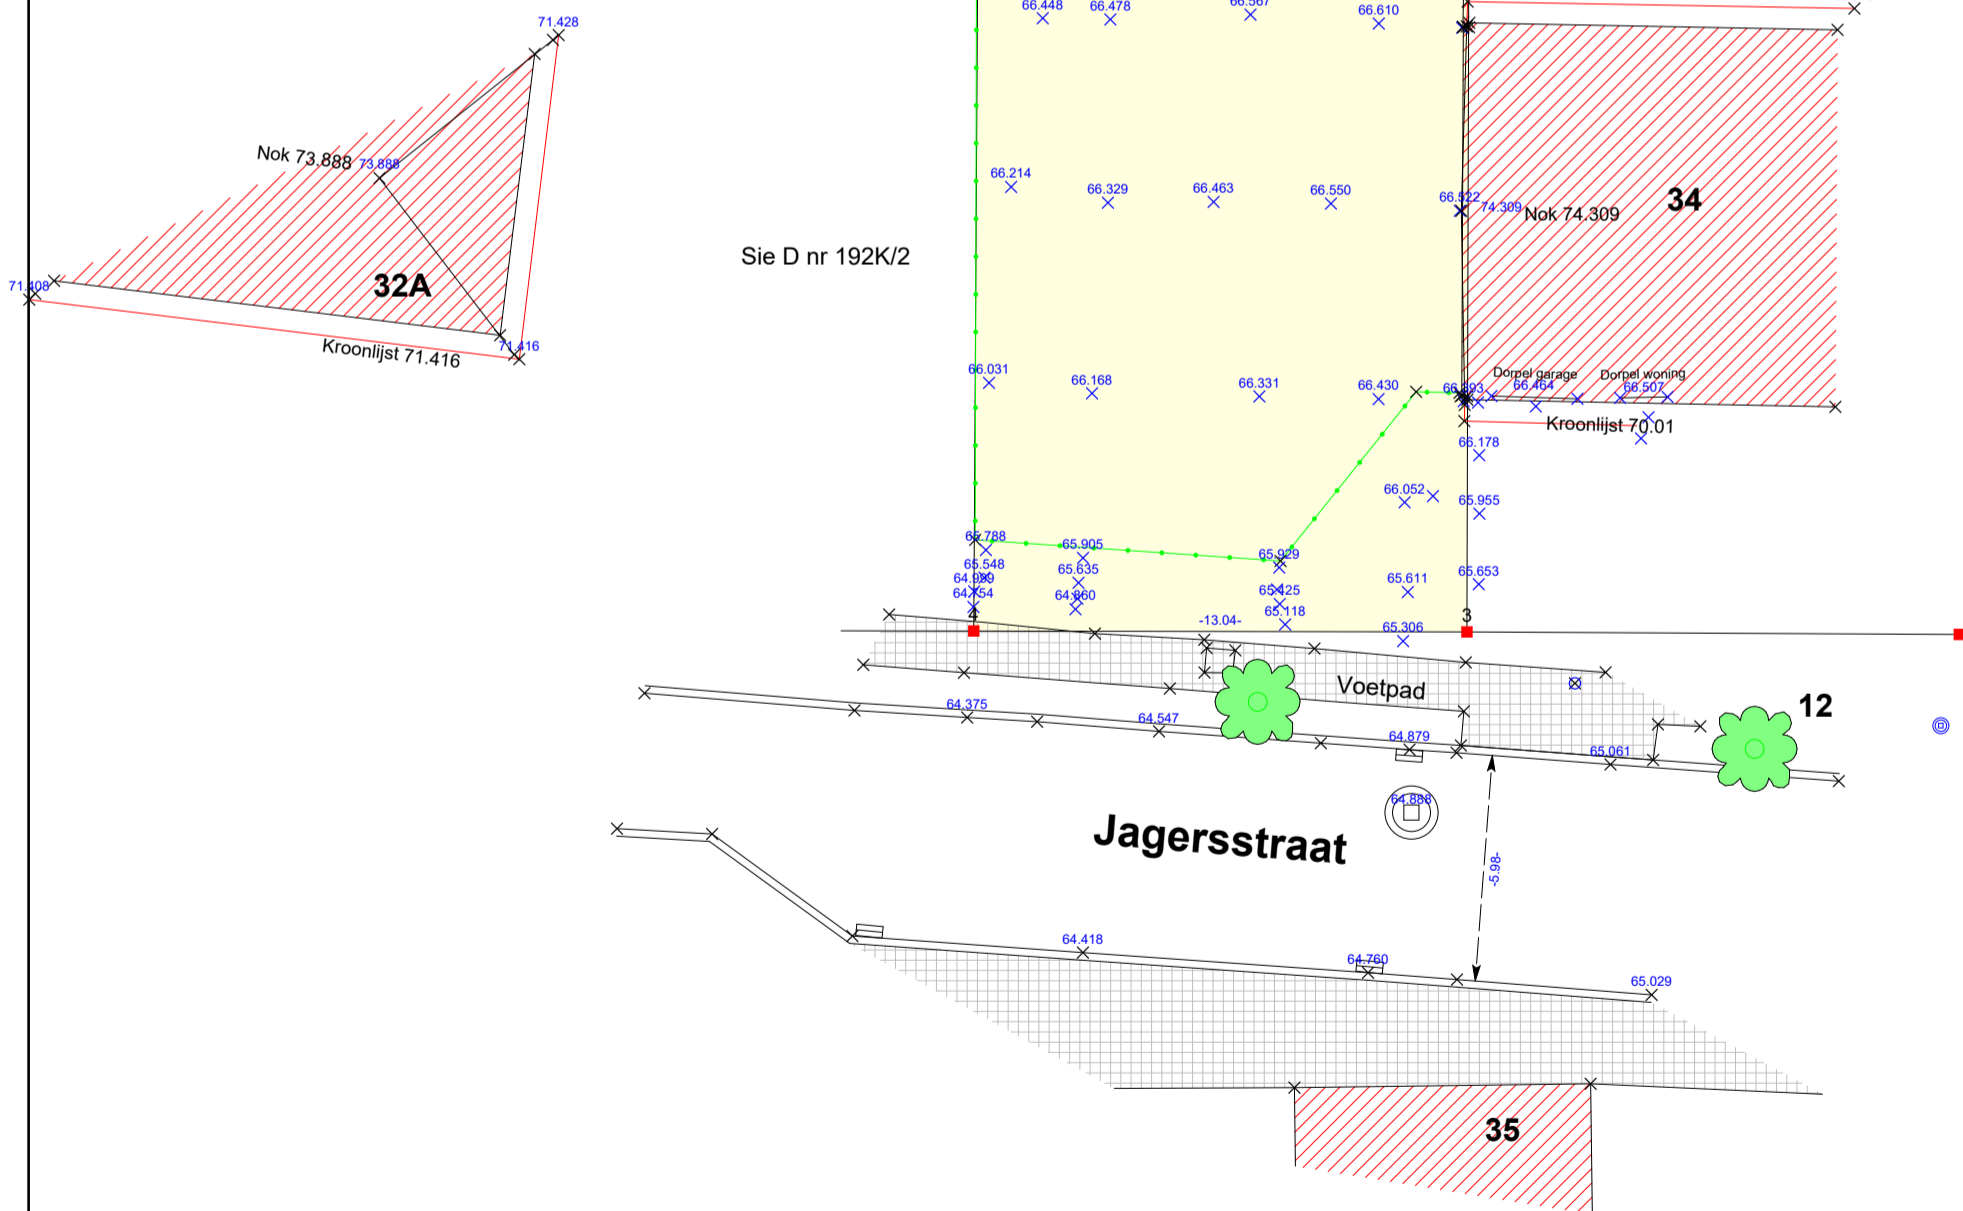

Coördinatenlijst Lambert 72

Opdracht	Ligging	Datum	Plan
Opmeting bestaande toestand met hoogtemeting	Jagersstraat Sterrebeek	10 september 2025	1/2 Schaal 1/200

Nr	X	Y	Z	Commentaar
1	160329.780	171910.947	67.425	Bestaande Grenspaal
2	160319.986	171902.360	67.538	Bestaande Grenspaal
3	160288.389	171929.829	65.444	Bestaande Grenspaal
4	160296.938	171939.680	64.629	Bestaande Grenspaal