


# Gemeente ZAVENTEM 4Afd / Sterrebeek

Sie D nr 192L/2

## Opmeting Bestaande Toestand

Opgemaakt te Meerbeek  
10 september 2025




Dirk UYTTERHOEVEN  
Landmeter-Expert O.G.  
LAN/04 0227

Landmeetbureau UYTTERHOEVEN

Hulstbergstraat 27  
3078 Meerbeek

tel: 0493/18.49.24

www.dirkuytterhoeven.be

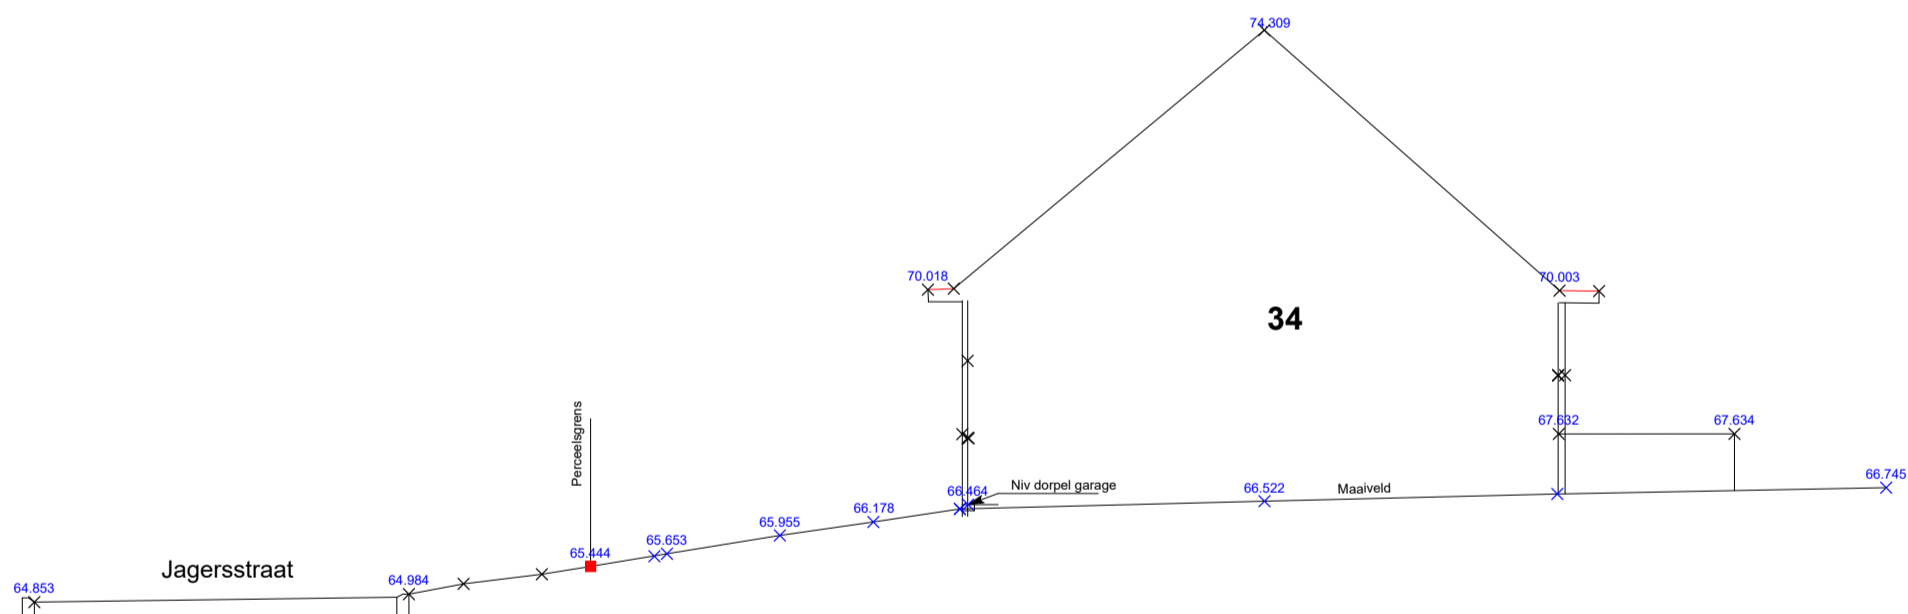

Opdracht	Ligging	Datum	Plan
Opmeting bestaande toestand met hoogtemeting	Jagersstraat Sterrebeek	10 september 2025	2/2 Schaal 1/125