

VERKAVELING VAN DE EIGENDOM VAN MR. & M^o. G. VEKEMANS-PLATTEBORSE.

WONENDE: JAGERSSTRAAT, 42
GELEGEN: JAGERSSTRAAT, W^oK D. N^o 192a.

STERREBEEK.


GEMEENTE STERREBEEK
Gezien om gevoegd te worden tot de
vergunningsakte van het schepencollege
dd. 23 OKTOBER 1969
Namens het schepencollege:
Op bevel:
De Secretaris, De Burgemeester,



GEEN ENKELE WIJZIGING MAG AAN HET HUIDIG RELIËF OF AAN HET THANS BESTAANDE PEIL VAN DE BOUWGROND WORDEN AANGEBRACHT ZONDER VOORAFGAANDE SCHRIFTELIJKE EN UITDRUKKELIJKE VERGUNNING VAN HET SCHEPENCOLLEGE.

BESTAANDE TOESTAND.

STEDEBOUWKUNDIGE VOORSCHRIFTEN: zie Bijlagen Ia, Ib en II

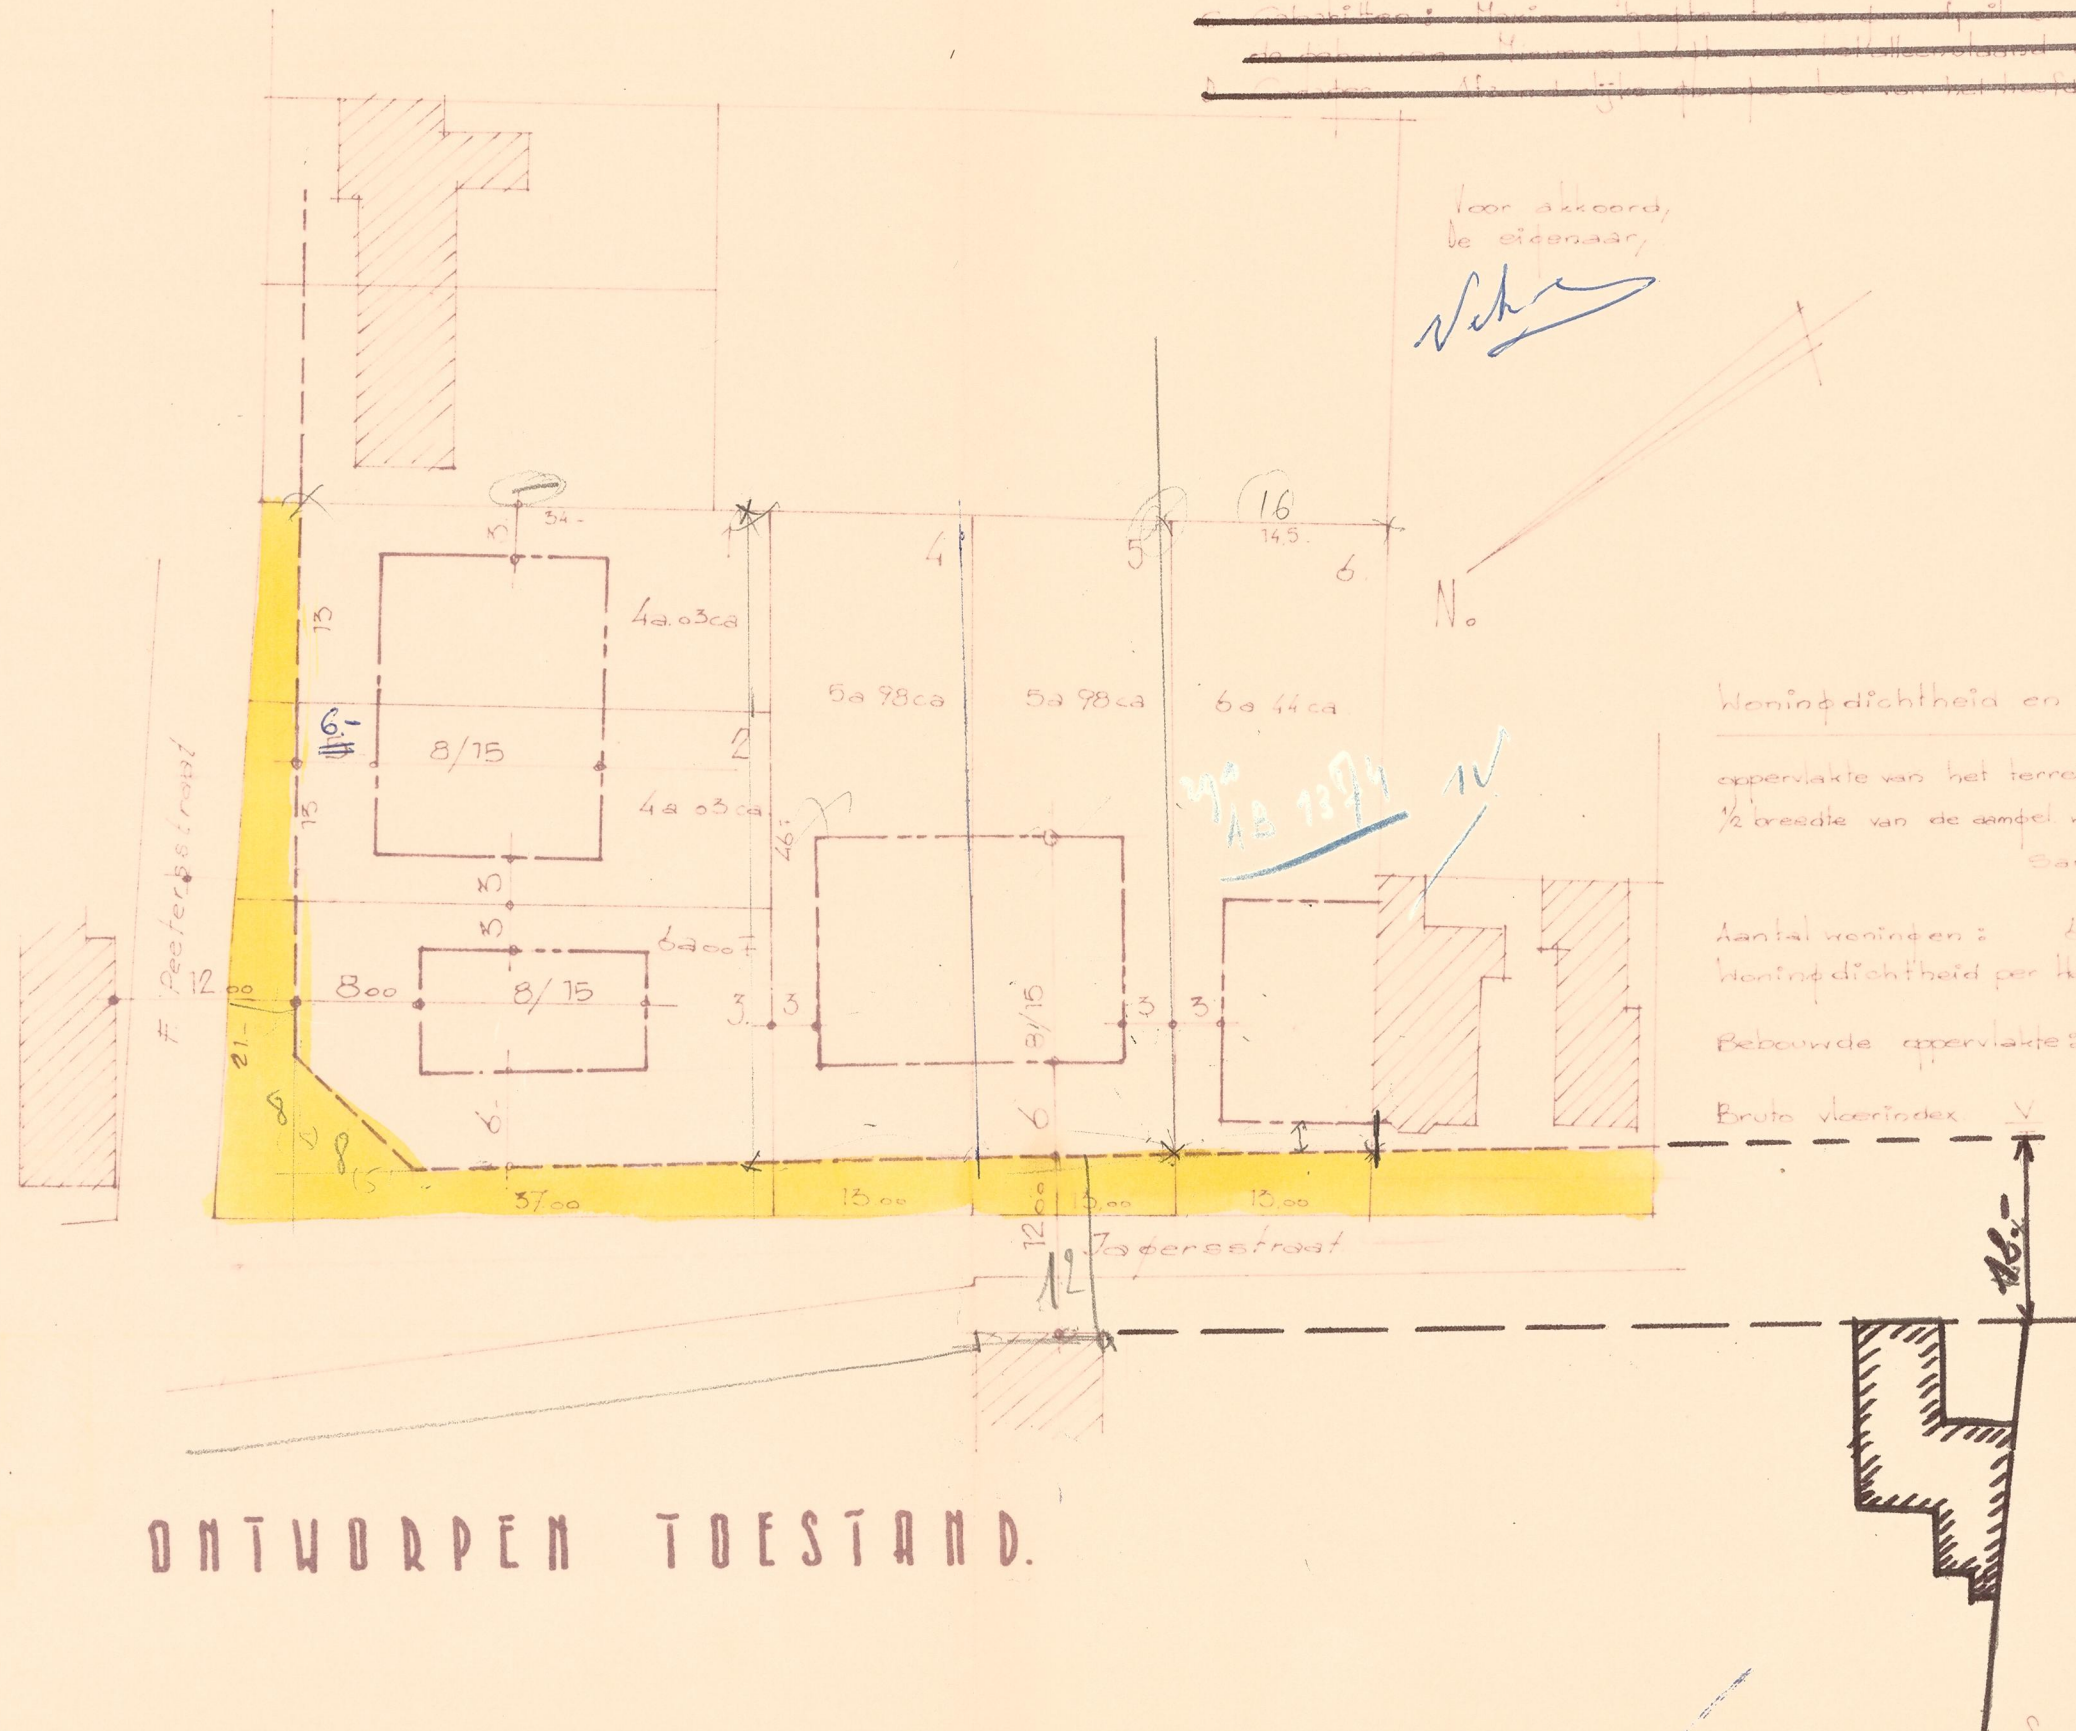

Woningdichtheid en bruto vloerindex

| | |
|-----------------------------------|--|
| oppervlakte van het terrein T | 23.450 m ² |
| 1/2 breedte van de omliggende weg | 726 m ² |
| Samen T | 4.176 m ² |
| Aantal woningen Z | 6 stuks |
| Woningdichtheid per ha | $\frac{6 \text{ stuks}}{4.176} = 14$ woningen per ha |
| Bebouwde oppervlakte V | 840 m ² |
| Bruto vloerindex | $\frac{840}{4.176} = 0,20$ |

ONTWORPEN TOESTAND.

SCHAAL: 1/500