Samenstelling nieuwe muur + afwerking:
- leien Cedral Alterna, kleur zwart, 15mm
- panlatten, geïmpregneerd A2.1, horizontaal geplaatst, 25x35mm
- structuurhout, geïmpregneerd A2.1, vertikaal geplaatst, 30x70mm
- therm. isolatie, PUR, 12cm
- snelbouwmetselwerk 14cm

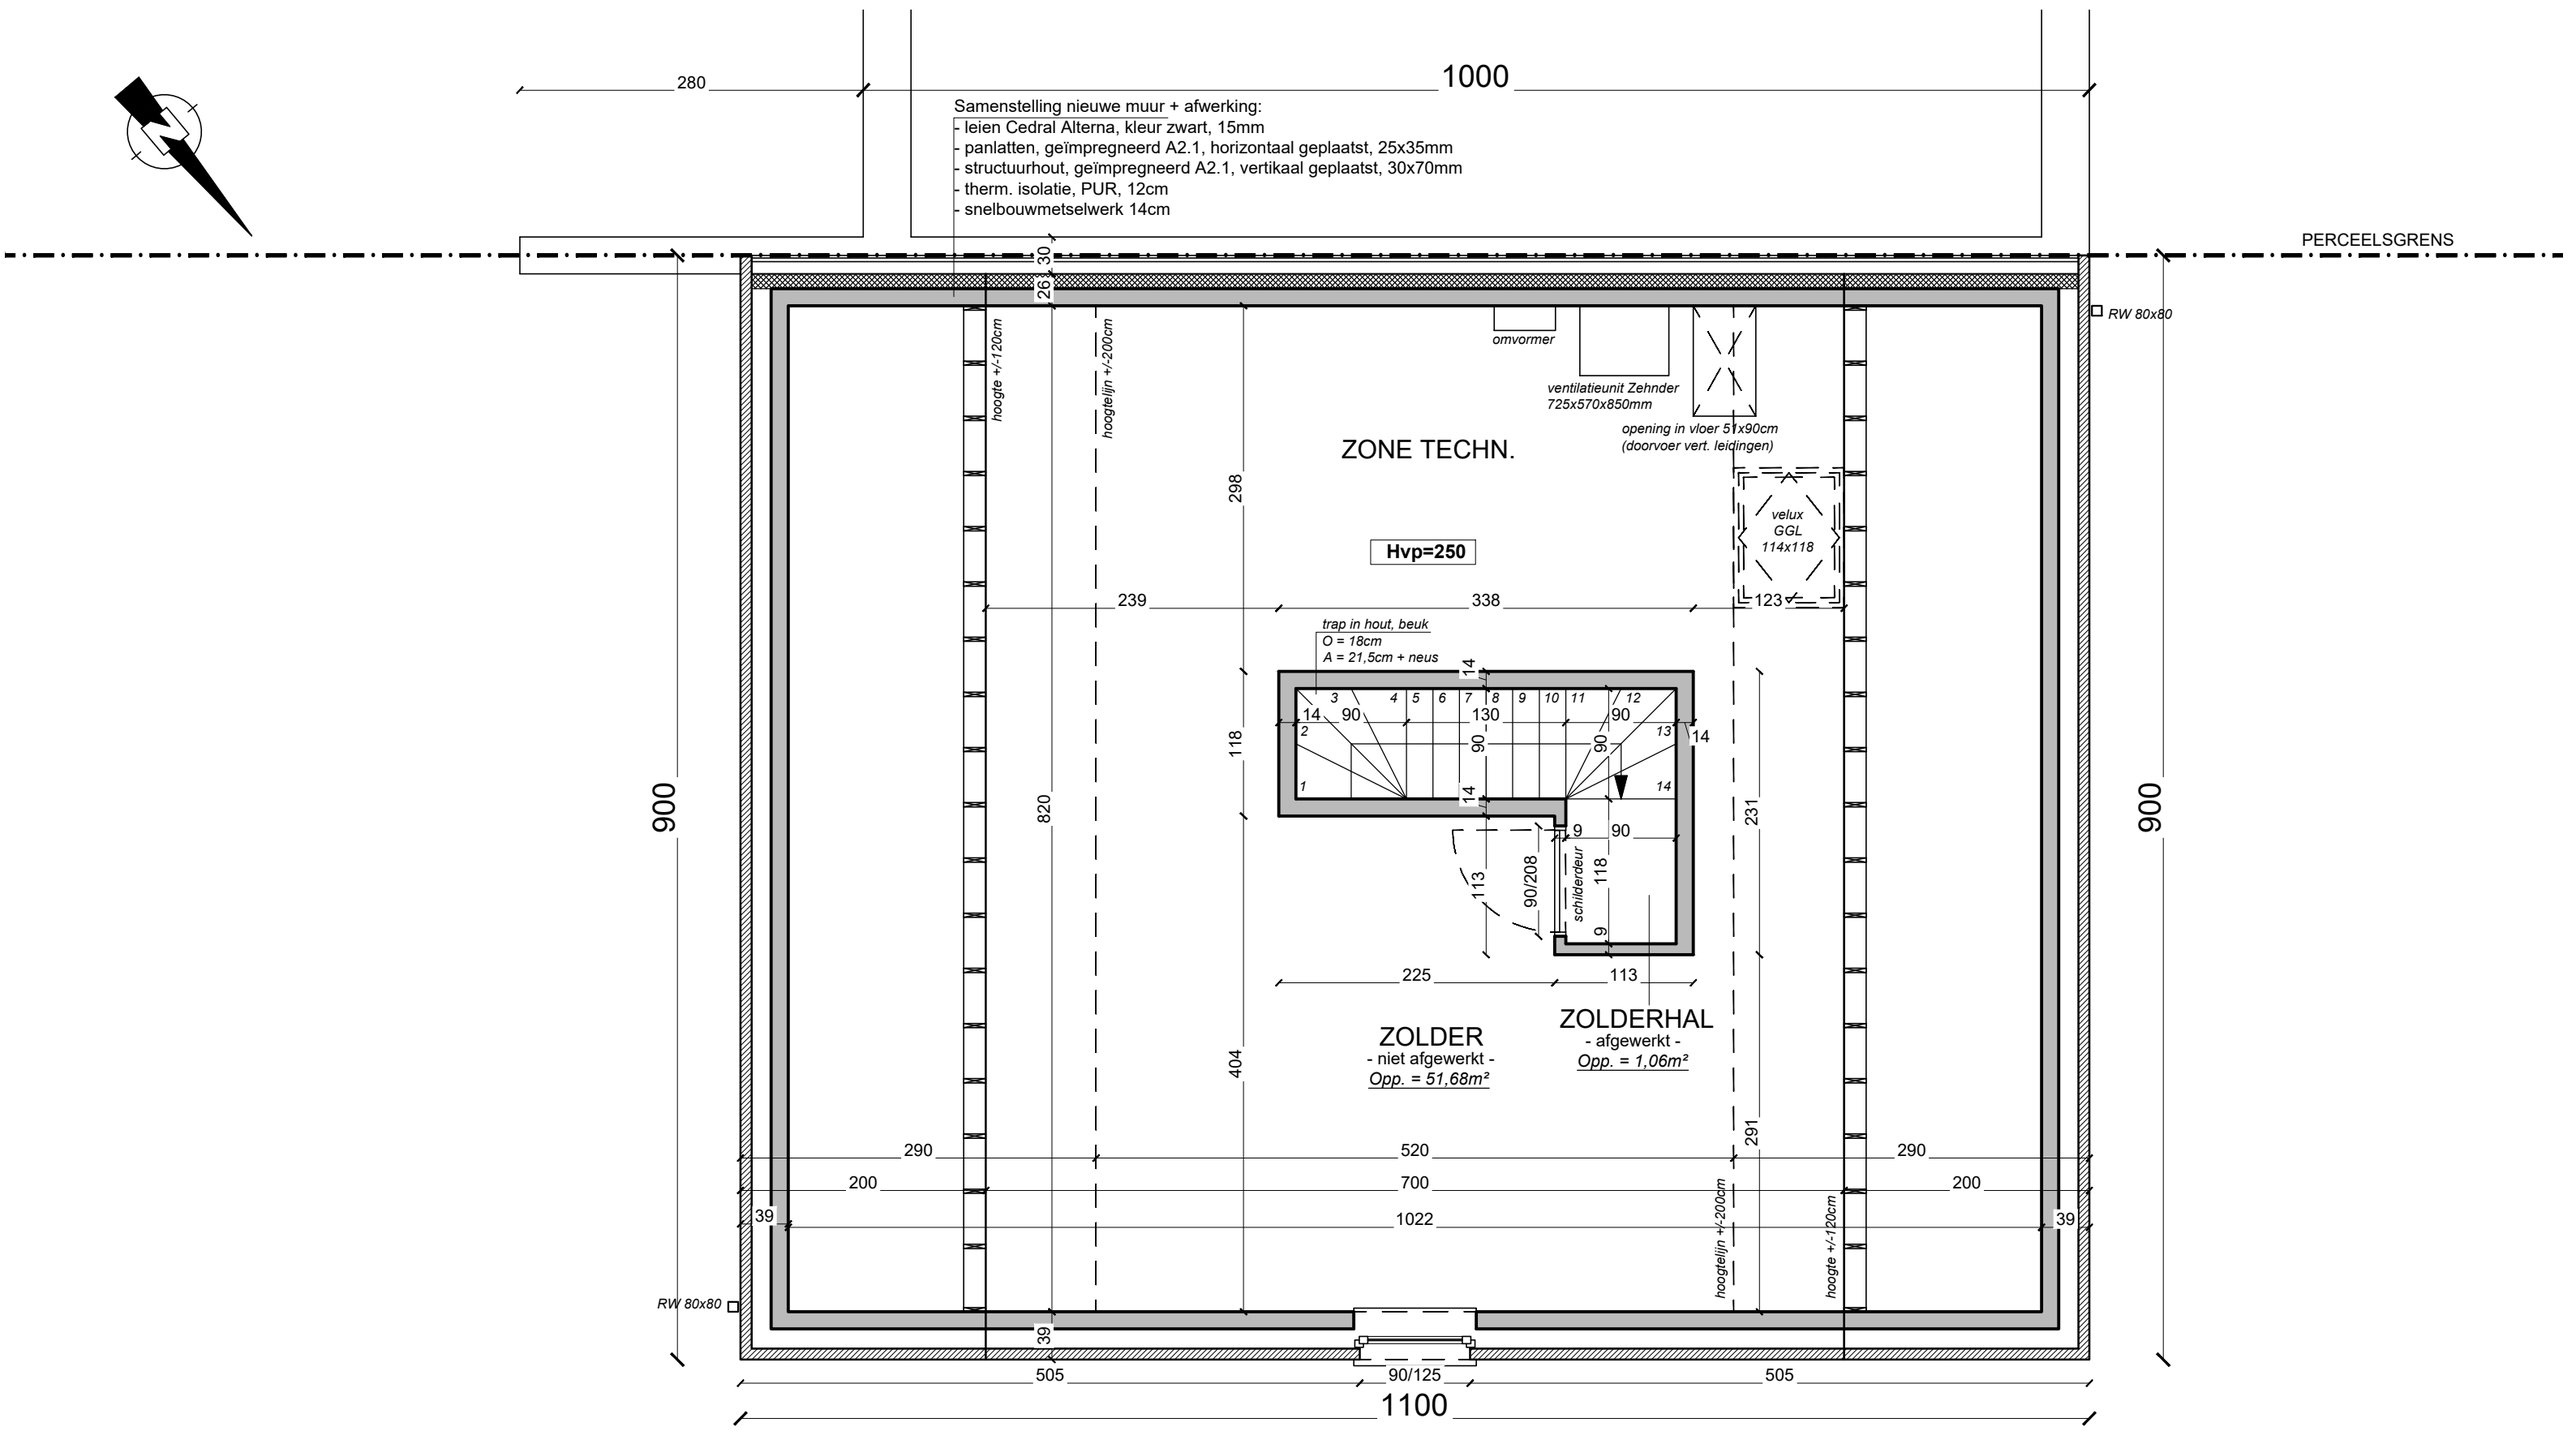

ZOLDERVERDIEPING

Hvp=240cm - Opp. 97,35m²

S: 1/50

bouwheer		dec. 2025
architect	Patrick Paelstermans, Merchtem	p. 4/6