

NBM 11.30

NBM 11.21


NBM 10.95

PERCEELSGRENS

1000
HUISNUMMER 34

GARAGE HUISNR. 34
vloerpas 11.02

Samenstelling nieuwe muur:
- bestaande wachtegevel (30cm) te paard over de perceelsgrens
- therm. isolatie, PUR, 12cm
- snelbouwmetselwerk 14cm

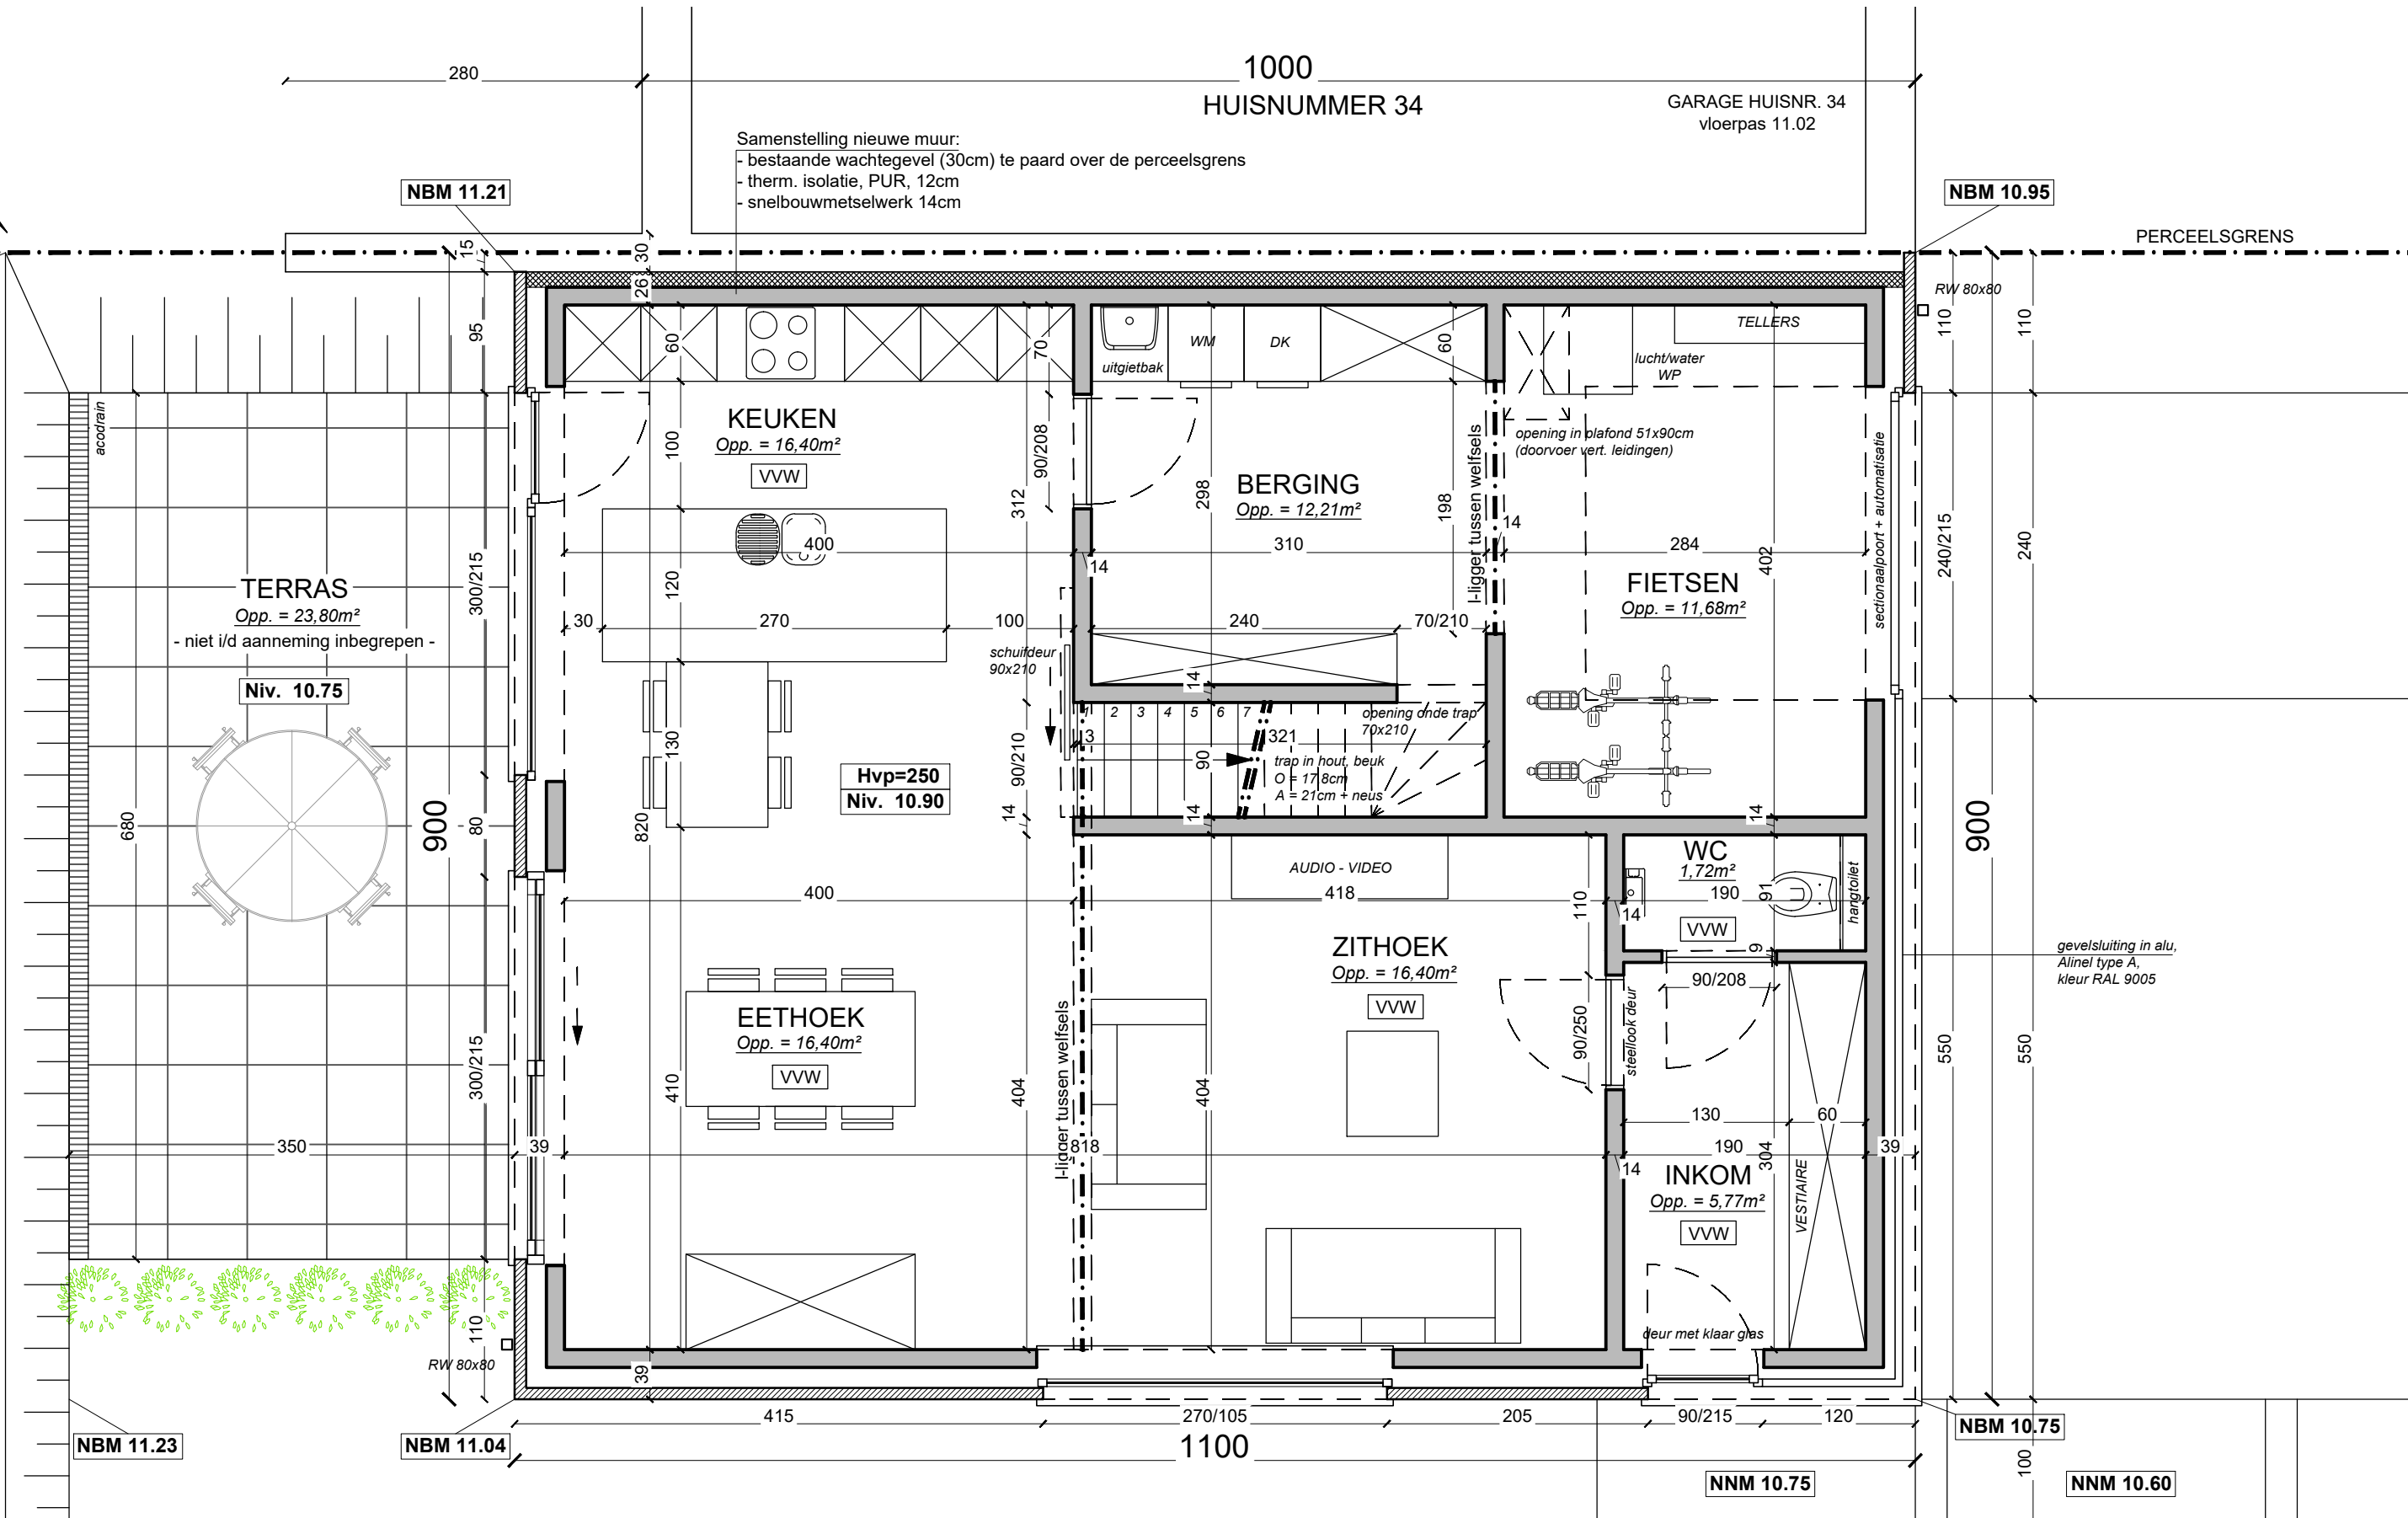

gevelsluiting in alu.
Alinel type A,
kleur RAL 9005

Hemelwaterdecreet 2024:
- RW-put 10 000 liter
- buffervolume: 136,03m² x 33l/m² = +/- 4500 liter
- infiltratieopp.: 136,03² x 8% = +/- 11m²

VW vloerverwarming
Hvp hoogte vloer - plafond
NBM nivo bestaand maaiveld
NNM nivo nieuw maaiveld (te realiseren)

GELIJKVLOERS

Hvp=250cm - Opp. 97,35m²

S: 1/50

bouwheer	-	dec. 2025
architect	Patrick Paelstermans, Merchtem	p. 2/6