



Gemeente Zaventem afdeling Sterrebeek Boesbergstraat Sectie B, nr 116/s/2

profielen


Bestaande toestand -vooraanzicht

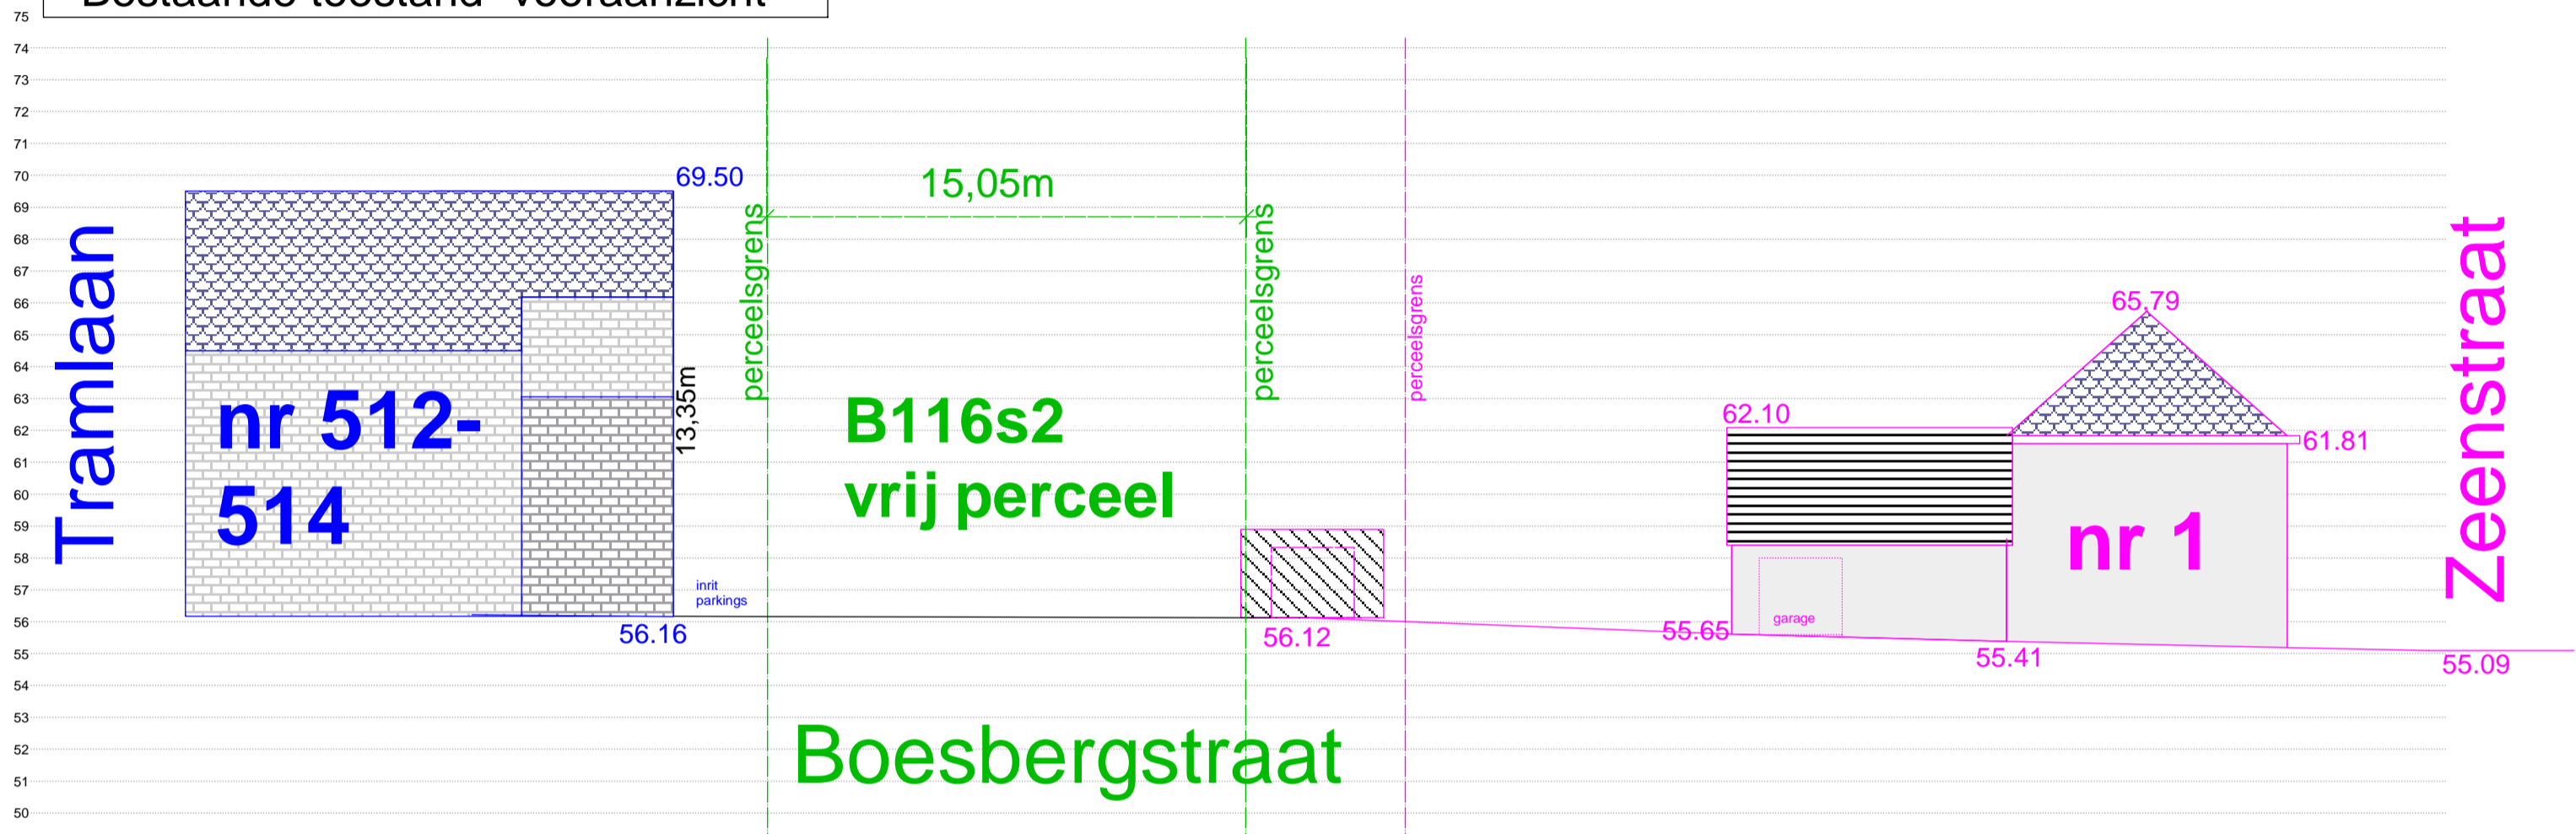

Voorziene toestand -vooraanzicht

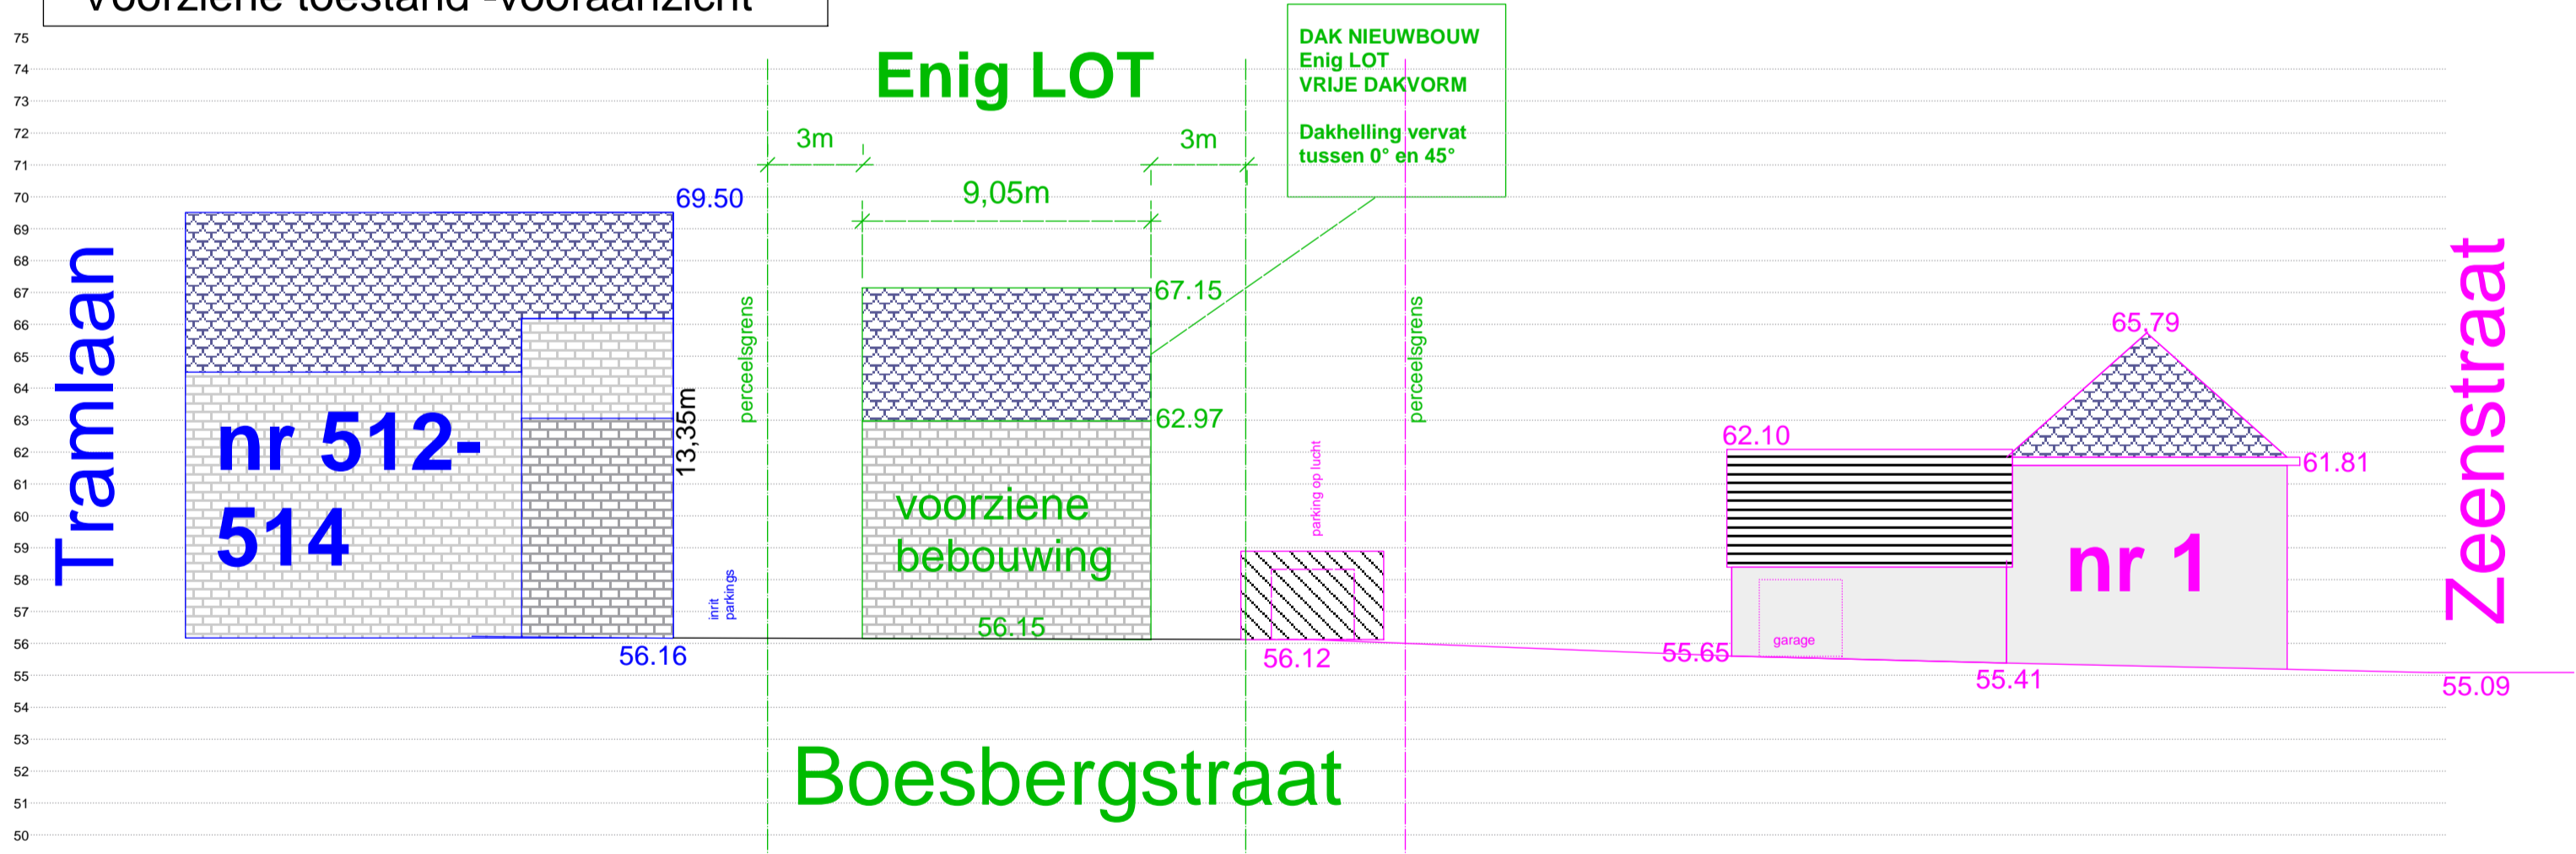

Voorziene toestand - doorsnede

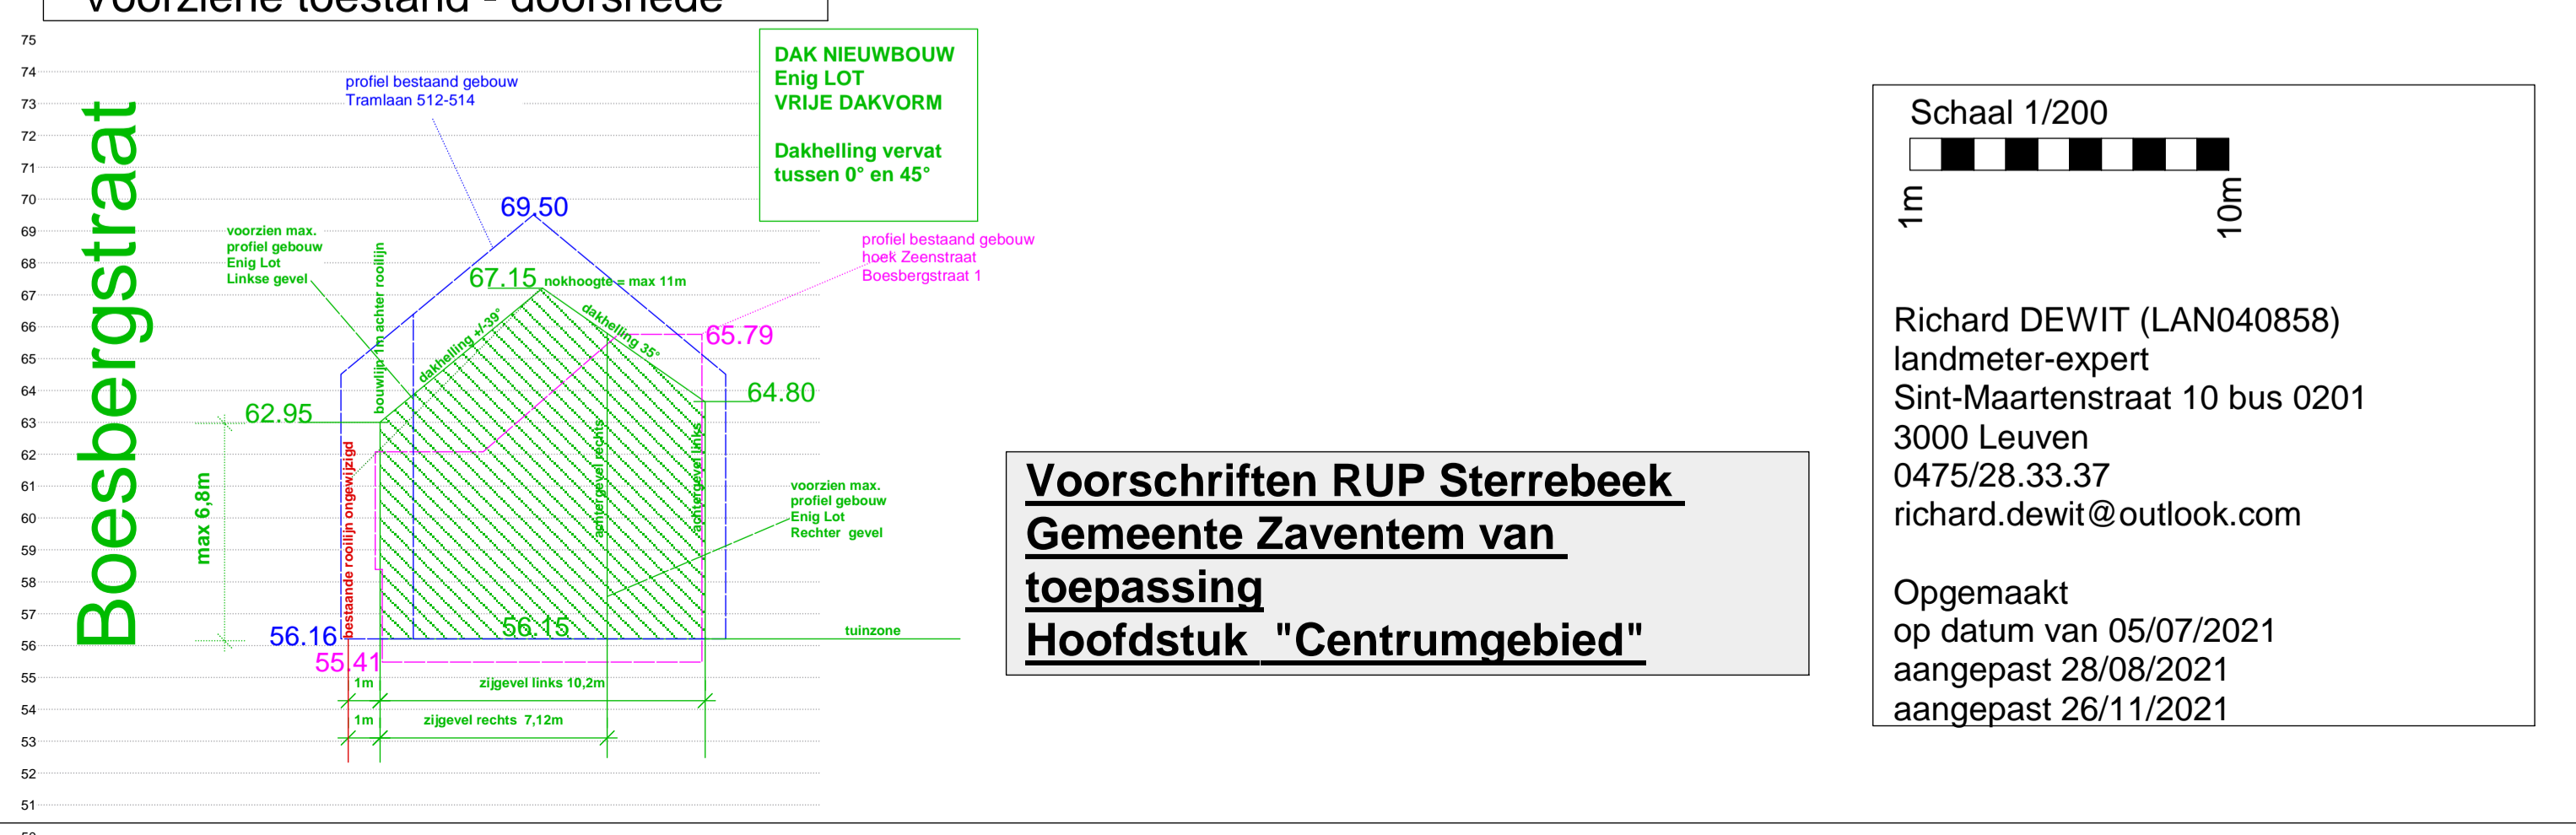

**Voorschriften RUP Sterrebeek
Gemeente Zaventem van
toepassing
Hoofdstuk "Centrumgebied"**

Schaal 1/200
1m 10m
Richard DEWIT (LAN040858)
landmeter-expert
Sint-Maartenstraat 10 bus 0201
3000 Leuven
0475/28.33.37
richard.dewit@outlook.com
Opgemaakt
op datum van 05/07/2021
aangepast 28/08/2021
aangepast 26/11/2021